Схема организации дорожного движения
Каменского сельсовета
п. Нижняя Есауловка М 1:2000

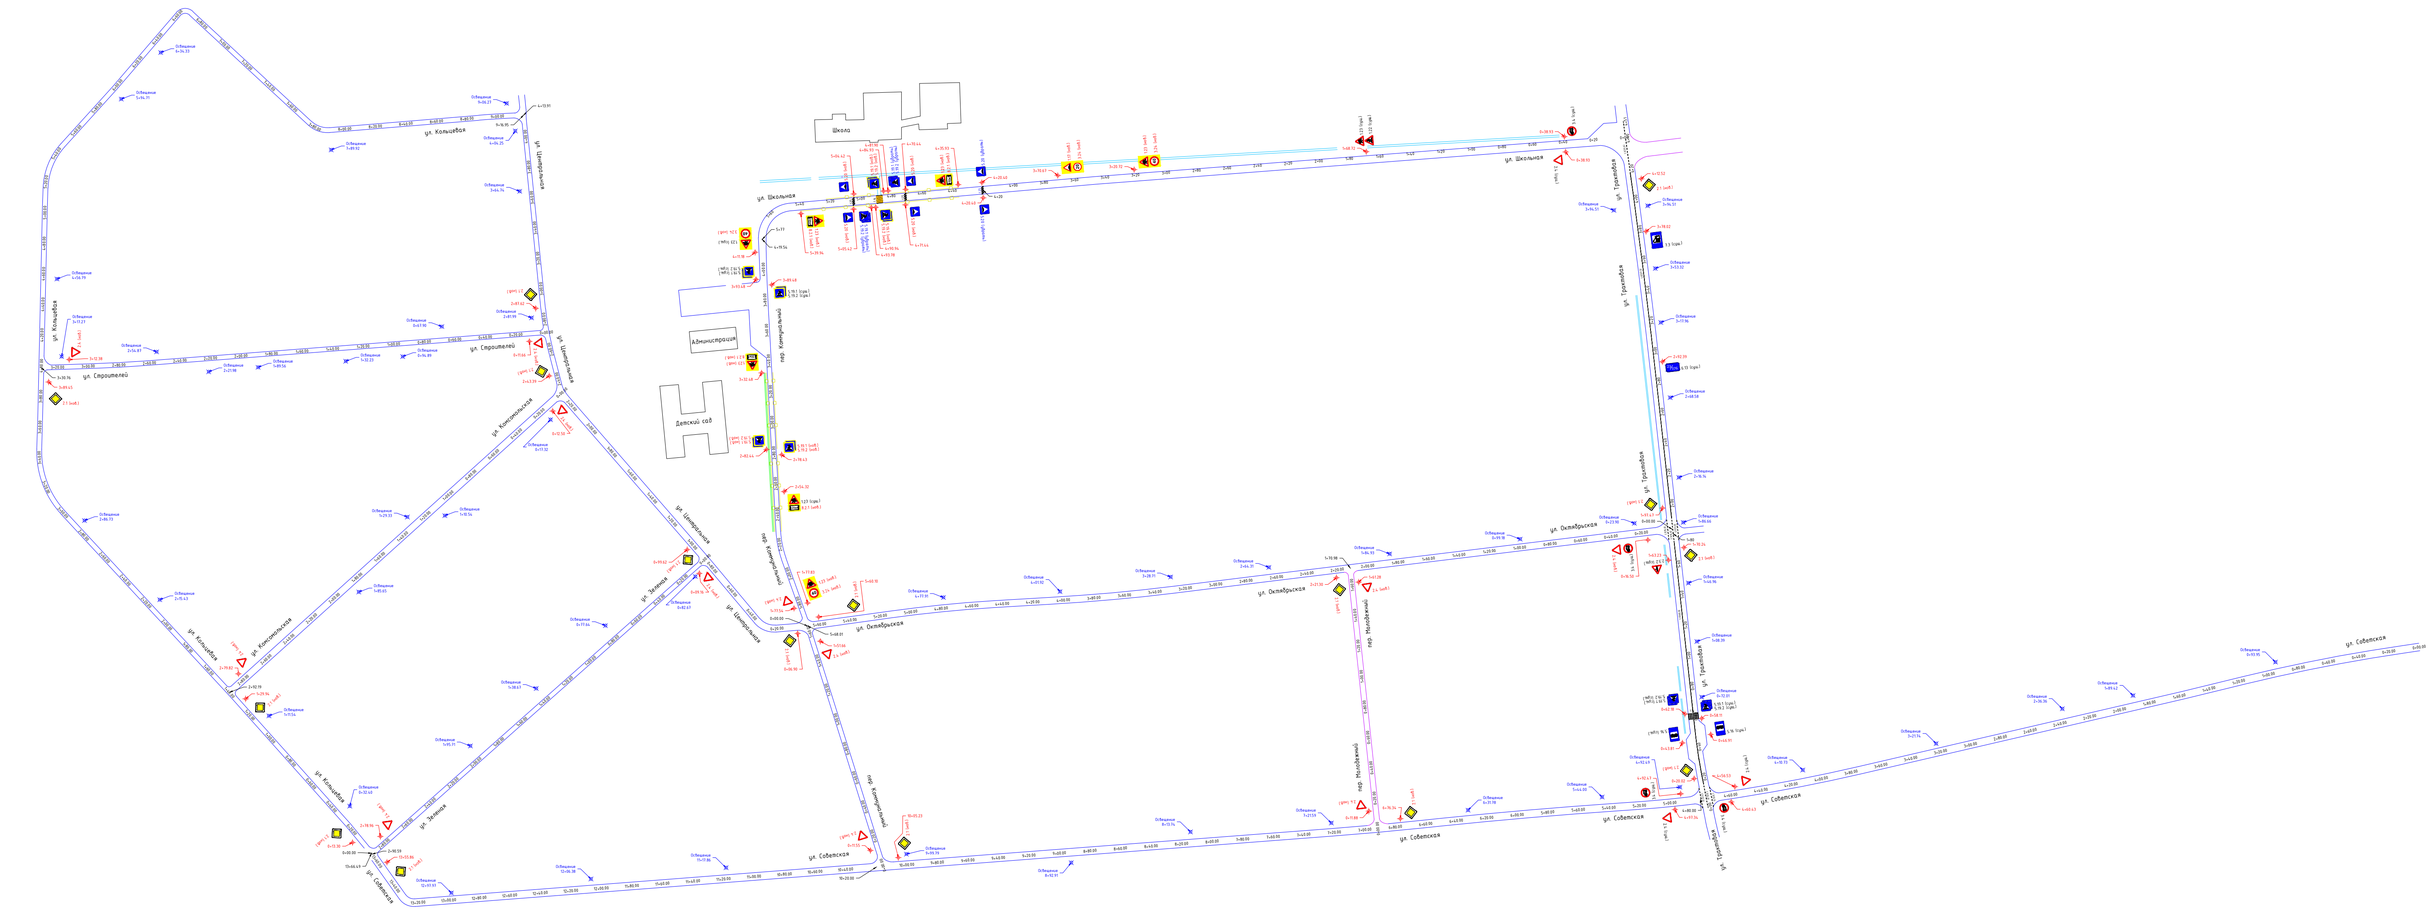

Примечание:

- Граница гравийного покрытия
- Граница усовершенствованного покрытия
- Сооружения инженерные
- Граница тротуара
- Граница тротуара (проект)
- Проектируемые пешеходные ограждения

- 2.1 (существ.) — Фактически устновленный дорожный знак
- 2.1 (нов.) — Проектируемый дорожный знак
- 2.1 (убрать) — Перемещаемый дорожный знак