


Схема водопроводной сети с. Нижняя Есауловка

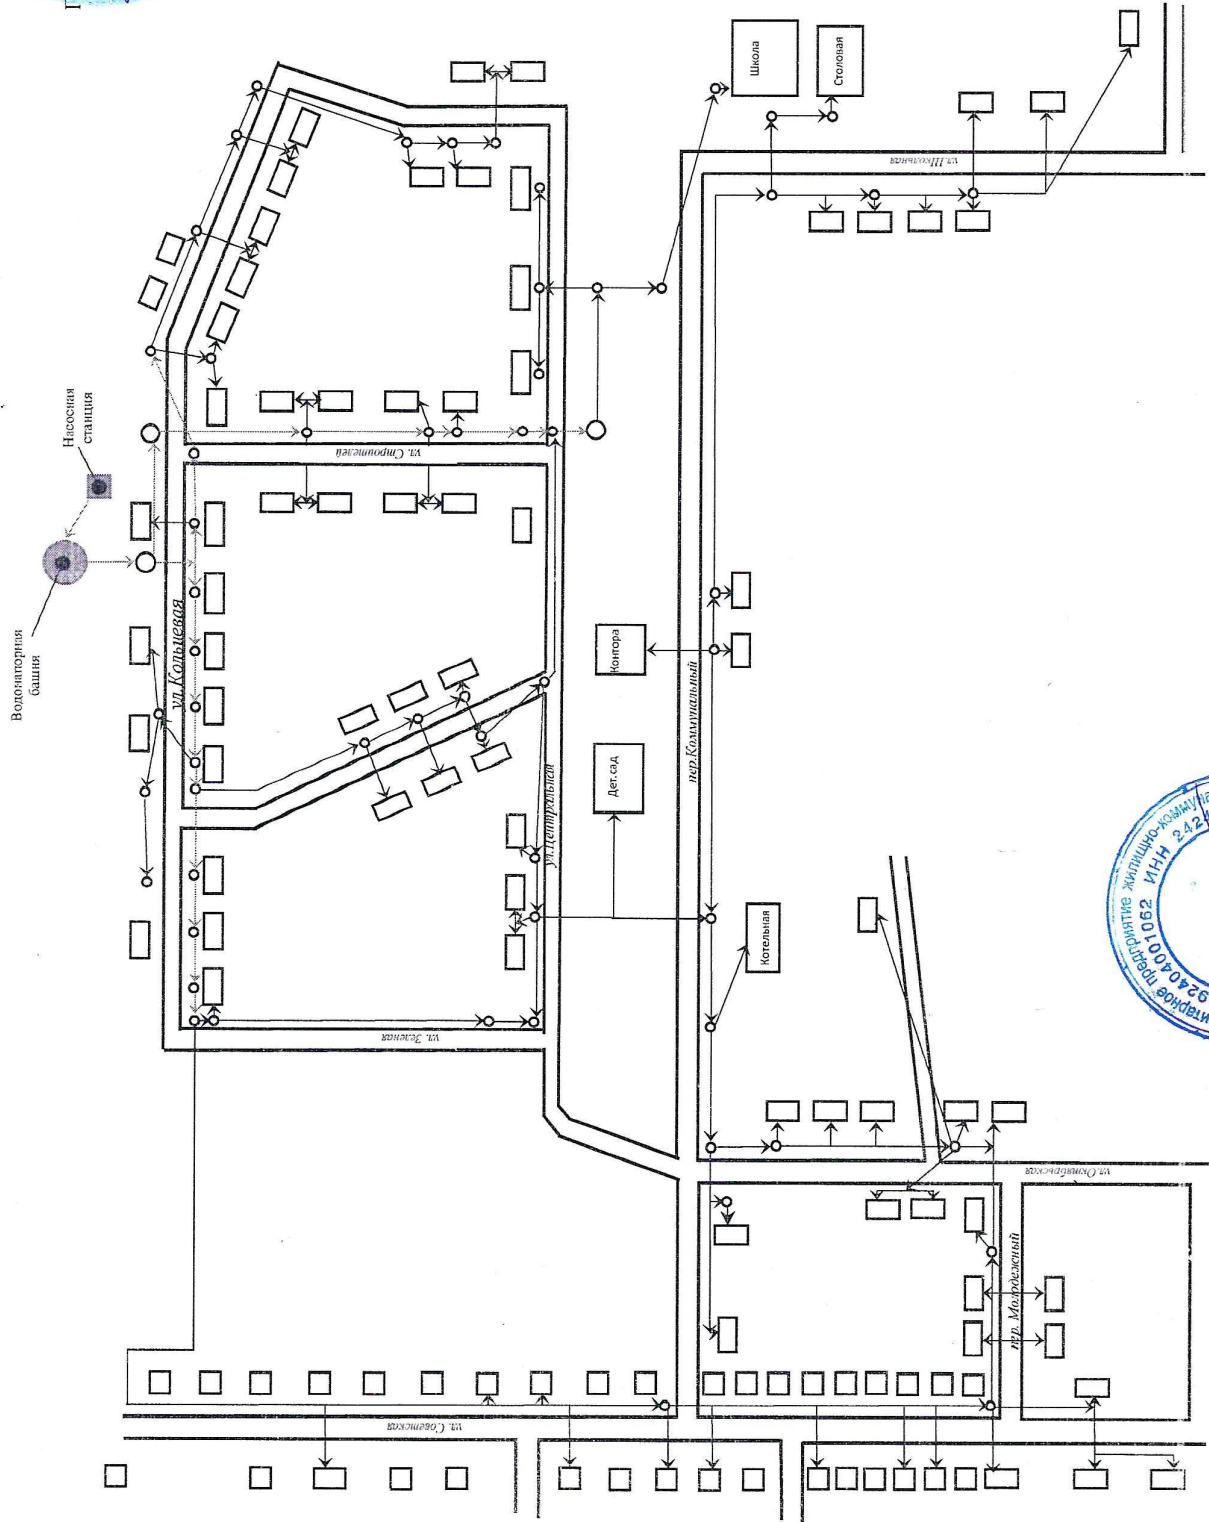

Директор МУП ЖКХ «Нижняя-Есауловка» В.П. Данилов