


ПРИЛОЖЕНИЕ №1

СХЕМА ВОДОСНАБЖЕНИЯ с. НИЖНЯЯ ЕСАУЛОВКА.

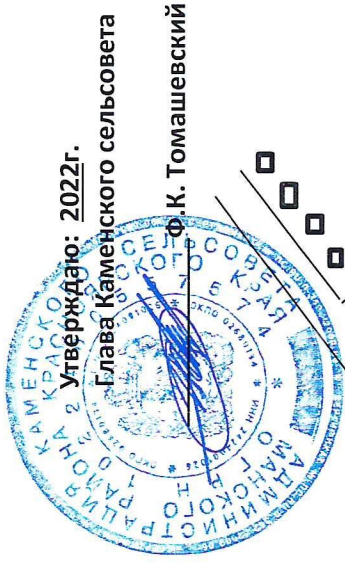

И.А. Шолохов

Составил: Директор МУП ЖКХ «Нижне-Есауловское»




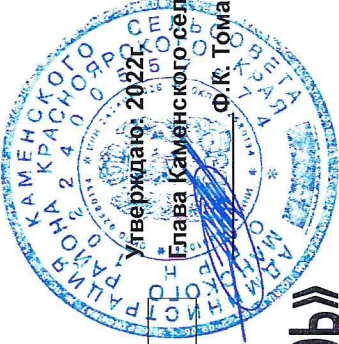



СХЕМА ВОДОПРОВОДА с. ТЕРТЕЖ

Автодорога Р-255 «Сибирь»

55,8825;93,7452

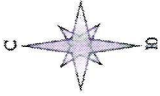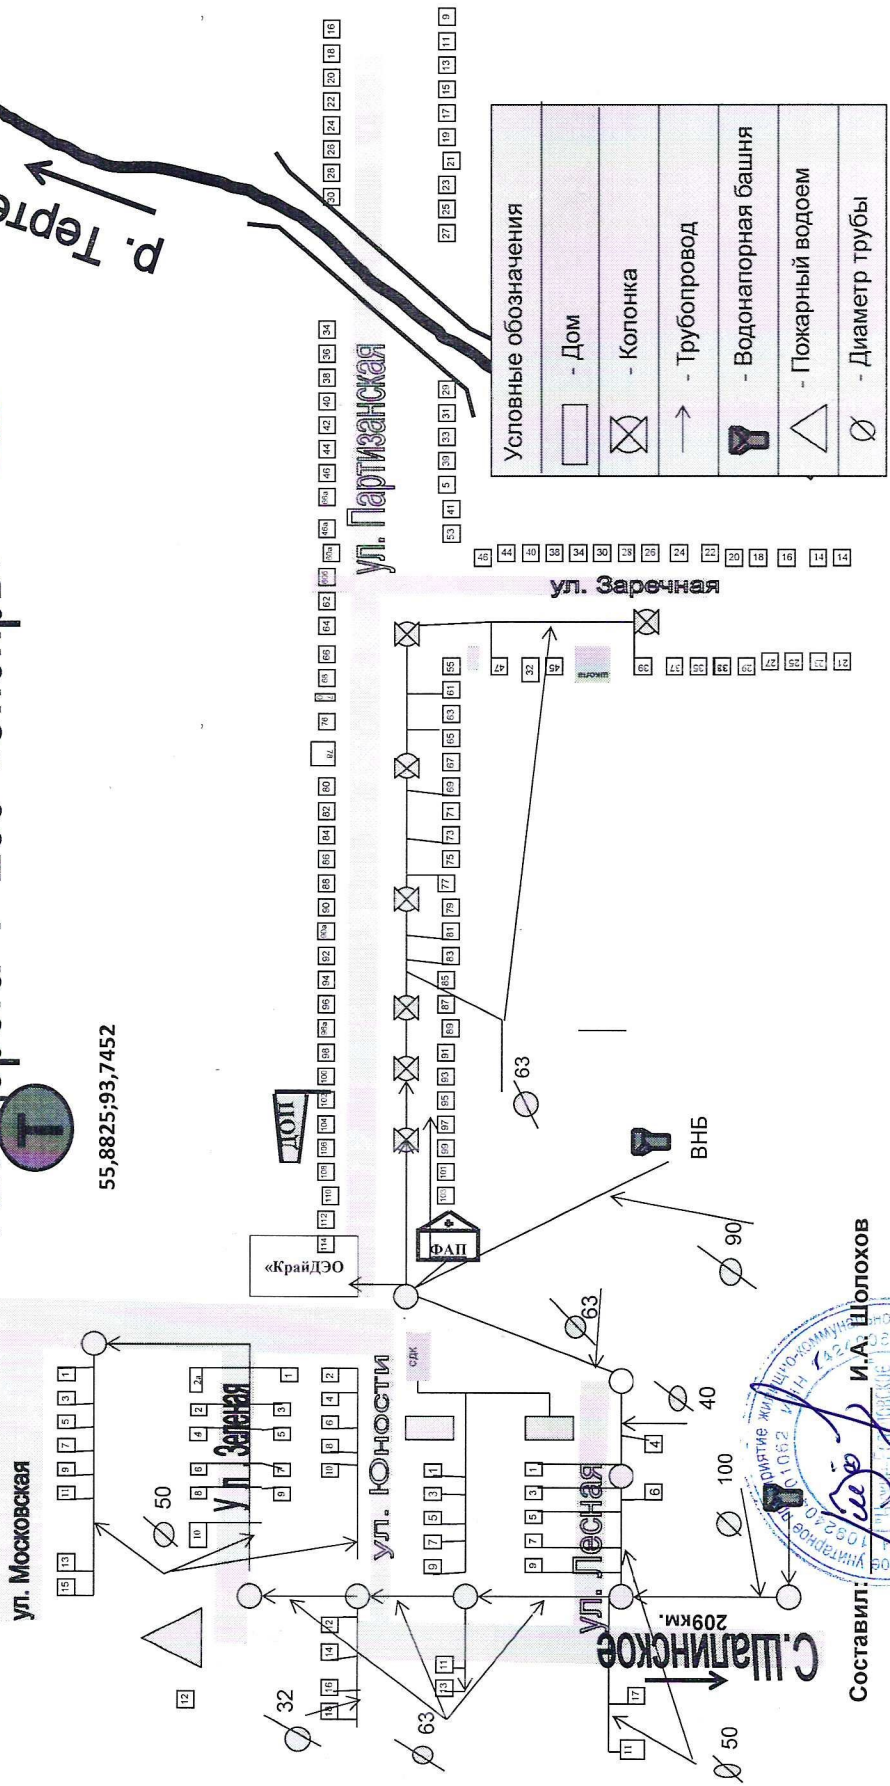
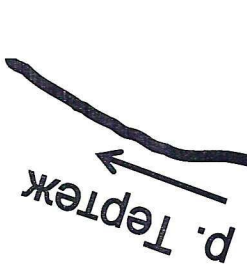


Условные обозначения	
□	- Дом
⊗	- Колонка
↑	- Трубопровод
⌋	- Водонапорная башня
△	- Пожарный водоем
∅	- Диаметр трубы

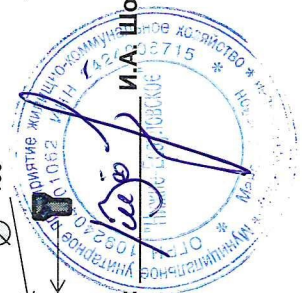

Составил: И.А. Шолохов

Схема водопровода Д. Малая Камарчага

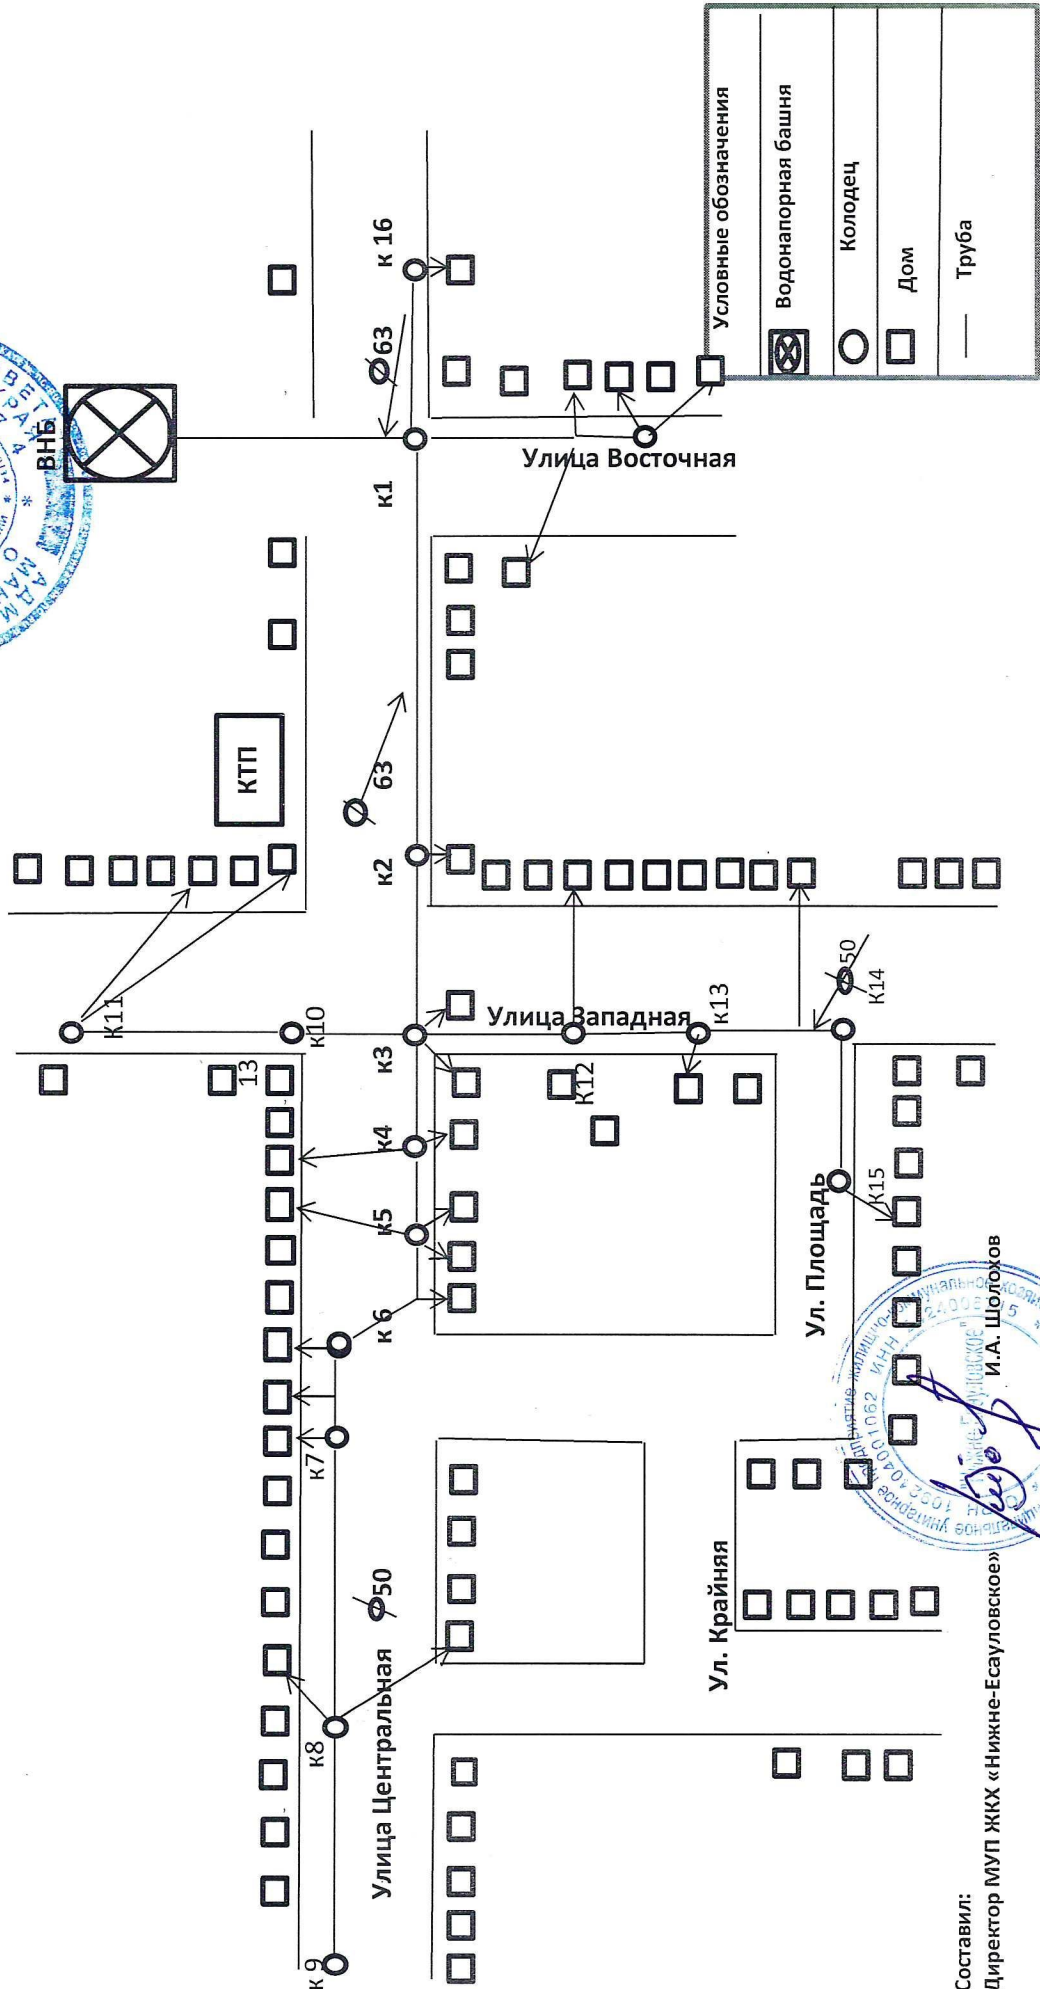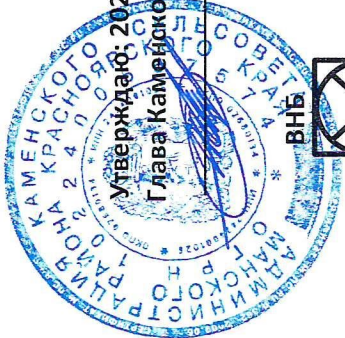

Составил:
Директор МУП ЖКХ «Нижне-Есауловское»