




Схема организации дорожного движения Каменского сельсовета п. Малая Камарчага М 1:2000

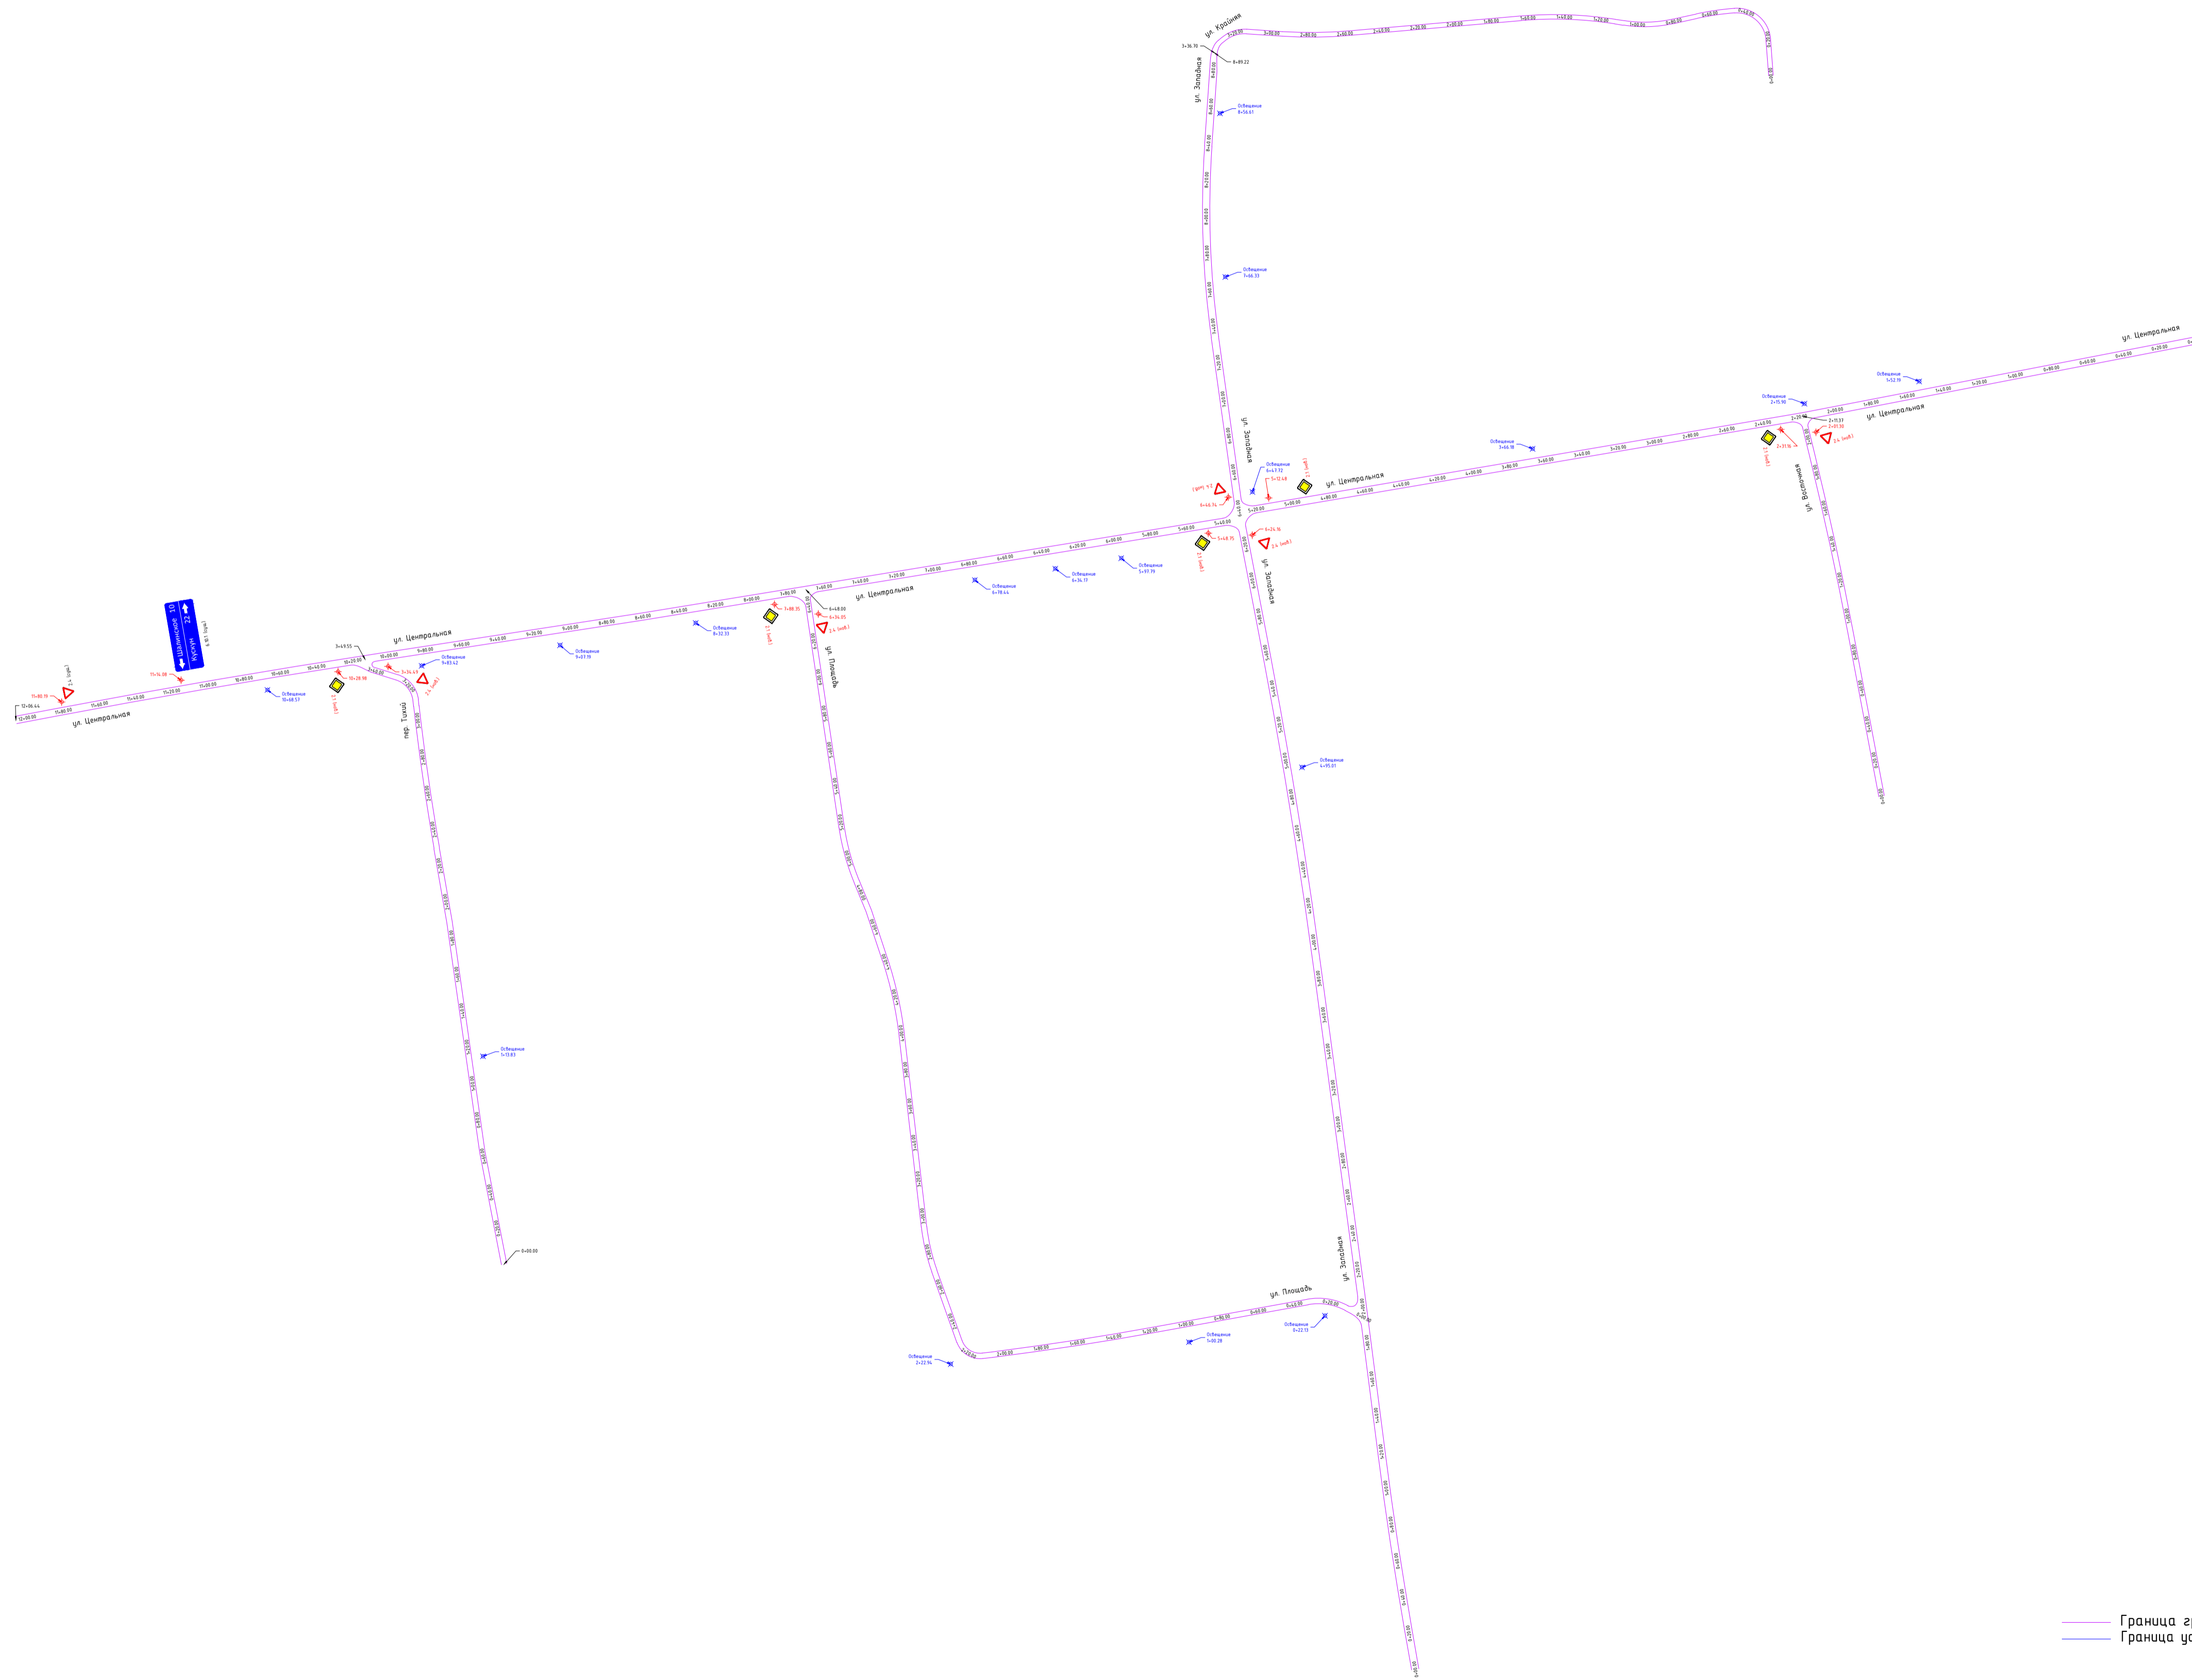

Примечание:

- Граница гравийного покрытия
- Граница усовершенствованного покрытия
- Фактически установленный дорожный знак
- Проектируемый дорожный знак