


Схема организации дорожного движения  
Каменского сельсовета  
п. Тертеж М 1:2000

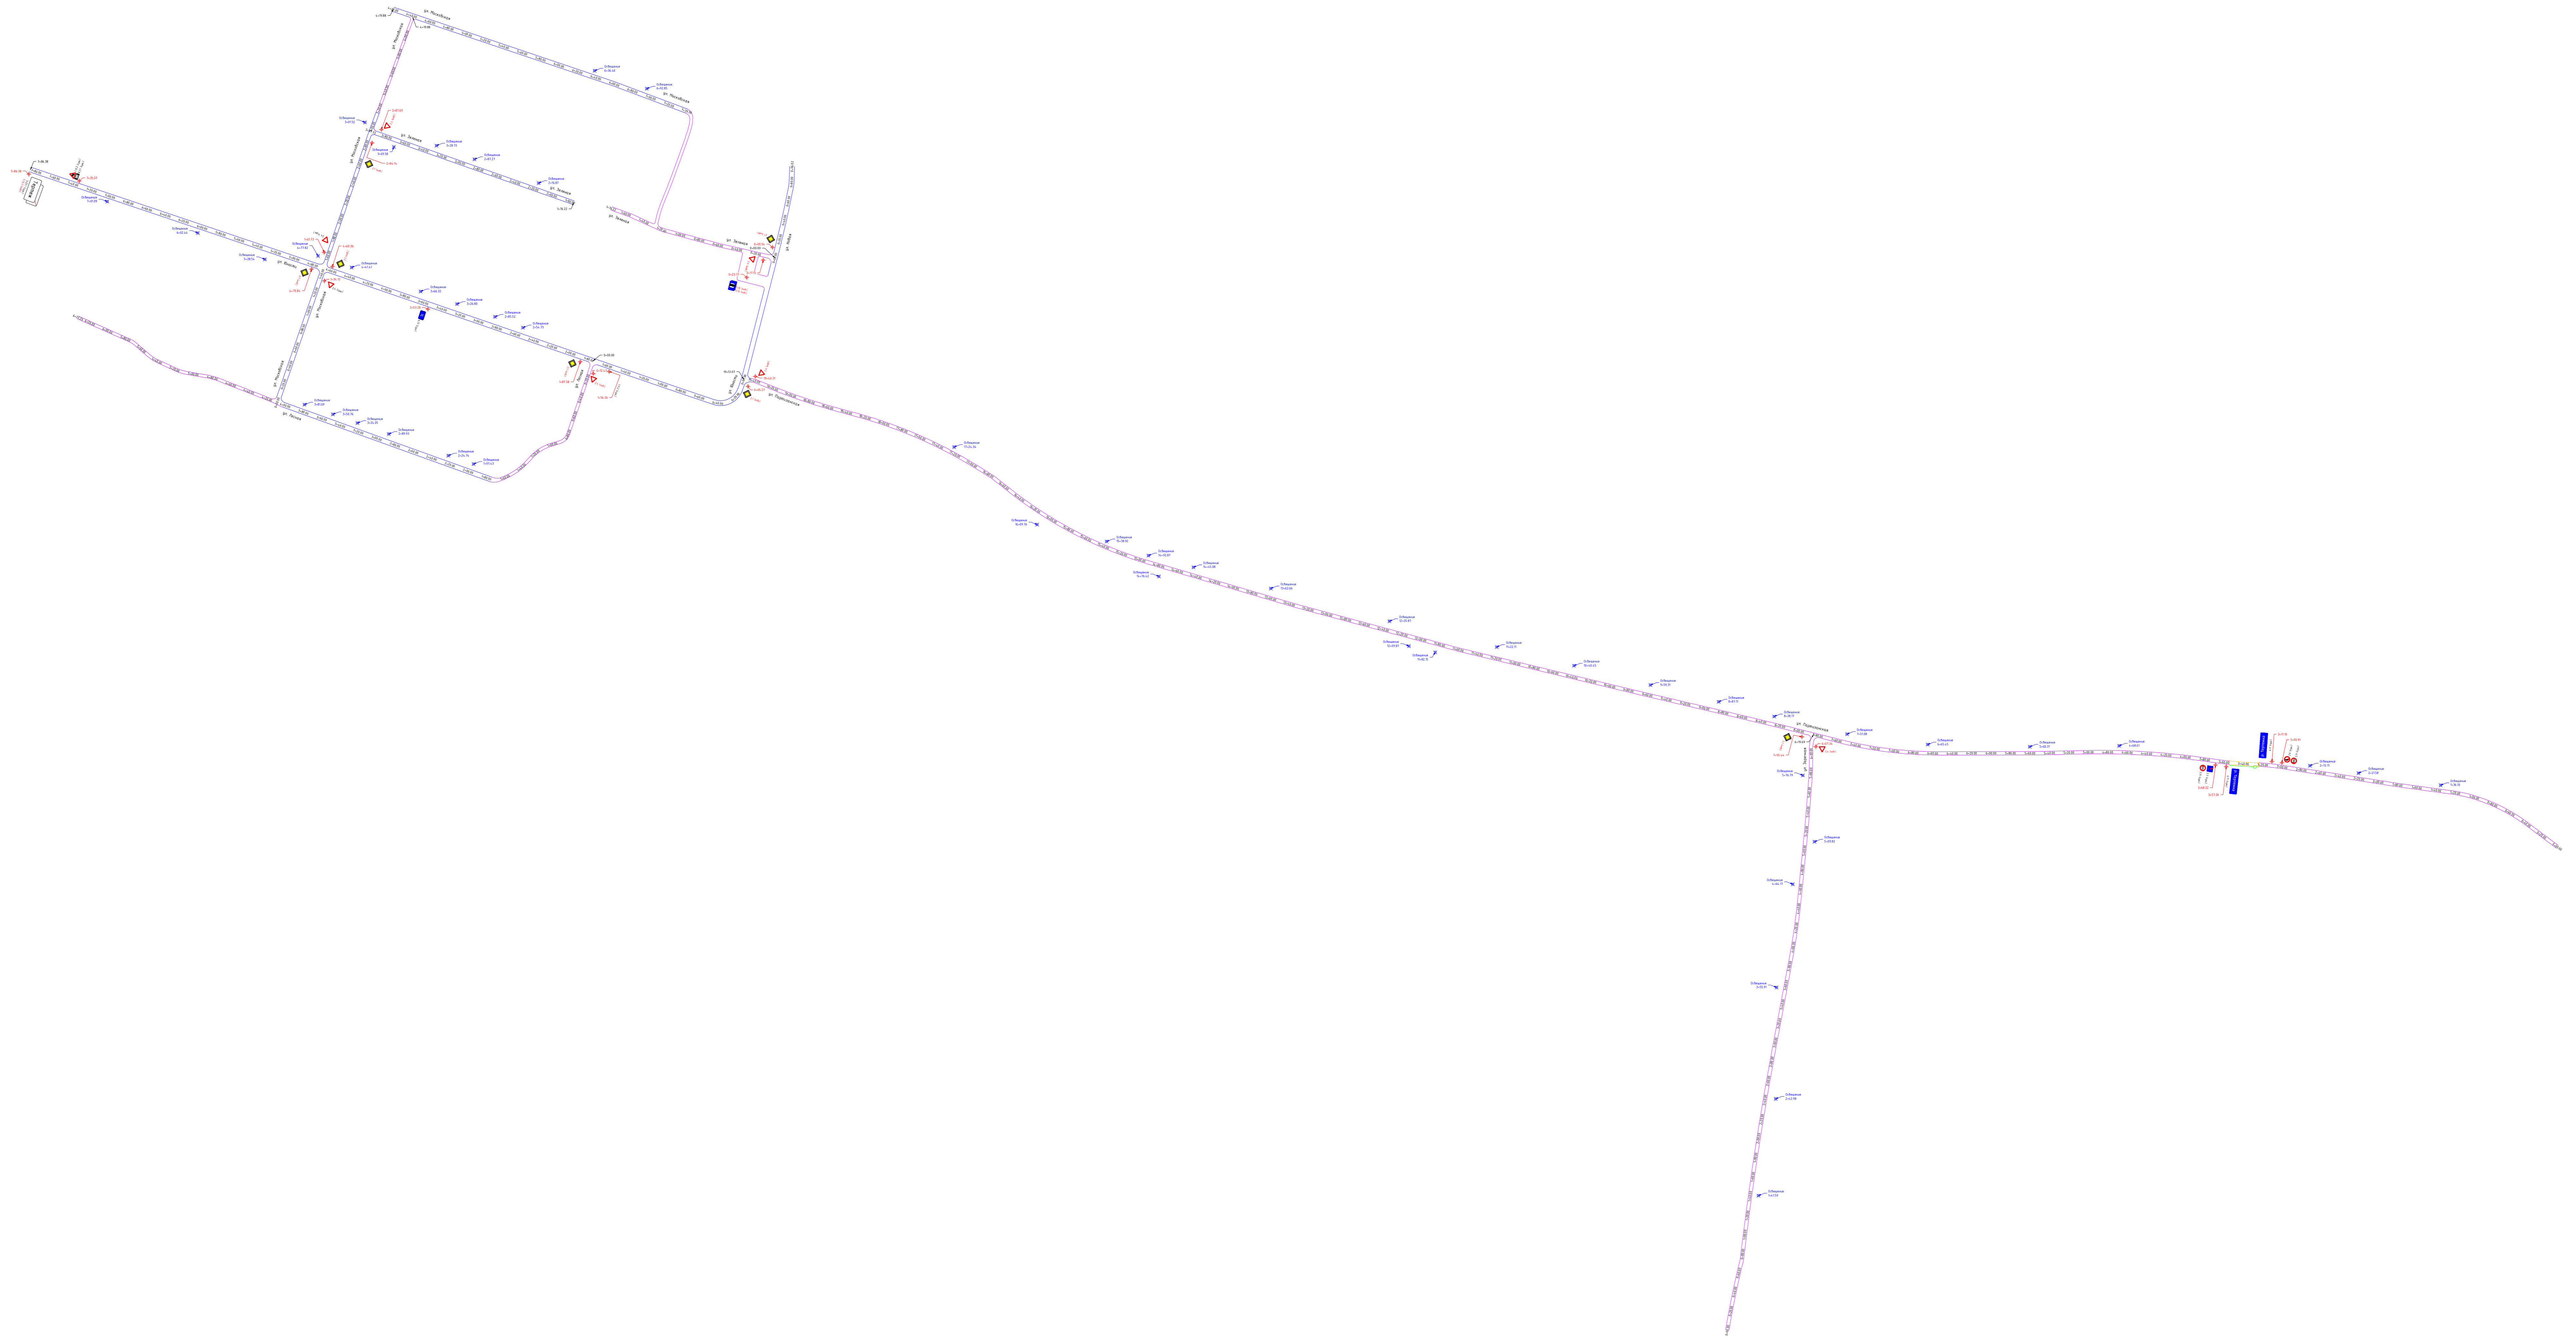

Примечание:

- Граница асфальтового покрытия
- Граница бетонного покрытия
- Существующие инженерные сооружения
- Существующие пешеходные ограждения
- Фактически установленный дорожный знак
- Проектируемый дорожный знак